


MAPA DO CELÓW PROJEKTOWYCH

SKALA 1:500

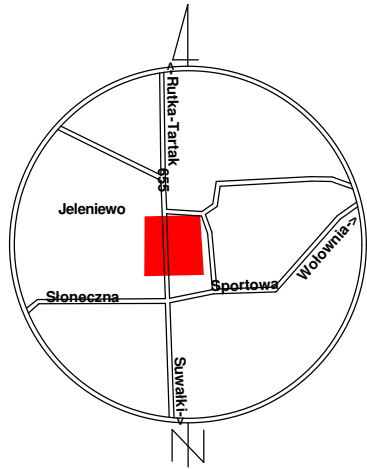

SZKIC ORIENTACYJNY

Ozn. kanc. zgłoszenia pracy geod.:	GKN.6642.731.2022
Nr roboty wykonawcy:	138/2022
Nazwa miejscowości:	JELENIĘWO dz. 45
Jednostka ewidencyjna:	Identyfikator: 201203_2 Nazwa: Jeleniewo
Obręb ewidencyjny:	Identyfikator: 0009 Nazwa: JELENIĘWO

Układ współrzędnych:	Prostokąt. płaskich: 2000/24 Wysokościowy: PL-EVRF2007-NH
----------------------	--

Oznaczenie granic obszaru opracowania

Oznaczenie i informacje o służebnościach gruntowych mających wpływ na zagospodarowanie gruntów zlokalizowanych w granicach projektowanej inwestycji:

Oznaczenie i symbol konturu użytku gruntowego, który nie jest ujawniony w bazie danych ewidencji gruntów i budynków:

Poza wykazanymi na mapie urządzeniami podziemnymi, nie wyklucza się istnienia urządzeń podziemnych, które nie zostały zainwentaryzowane lub brak było o nich informacji branżowych.

Niniejszą mapę sytuacyjno - wysokościową opracował:

geodeta Marek Zdancewicz
nr uprawnień 8070

GEODETA
Świadectwo Ministra Gospodarki Przestrzennej
i Budownictwa Nr 8070


Marek Zdancewicz

Mapa aktualna na dzień: 26.04.2022

Data opracowania mapy: 26.04.2022

USŁUGI GEODEZYJNO-KARTOGRAFICZNE
Marek Zdancewicz
16-400 Suwałki, ul. Kościuszki 71
NIP 844-100-2534 REGON 790123297
tel. 87 566 75 74 kom. 606 300 132
geodezja@ugkmz.pl

Oświadczam, iż niniejszy dokument został opracowany w wyniku prac geodezyjnych i kartograficznych, a ich rezultaty zawiera operat techniczny, który otrzymał pozytywny wynik weryfikacji. Informuję, iż jestem świadomy odpowiedzialności karnej za złożenie fałszywego oświadczenia.	
Identyfikator zgłoszenia prac geodezyjnych:	GKN.6642.731.2022
Organ służby geodezyjny, który otrzymał zgłoszenie:	STAROSTWO POWIATOWE W SUWAŁKACH
Wykonawca prac geodezyjnych:	Usługi Geodezyjno-Kartograficzne Marek Zdancewicz
Nr oraz data sporządzenia dokumentu zawierającego wynik pozytywnej weryfikacji:	Protokół weryfikacji z dnia 09.05.2022
GEODETA Świadectwo Ministra Gospodarki Przestrzennej i Budownictwa Nr 8070	
Marek Zdancewicz	

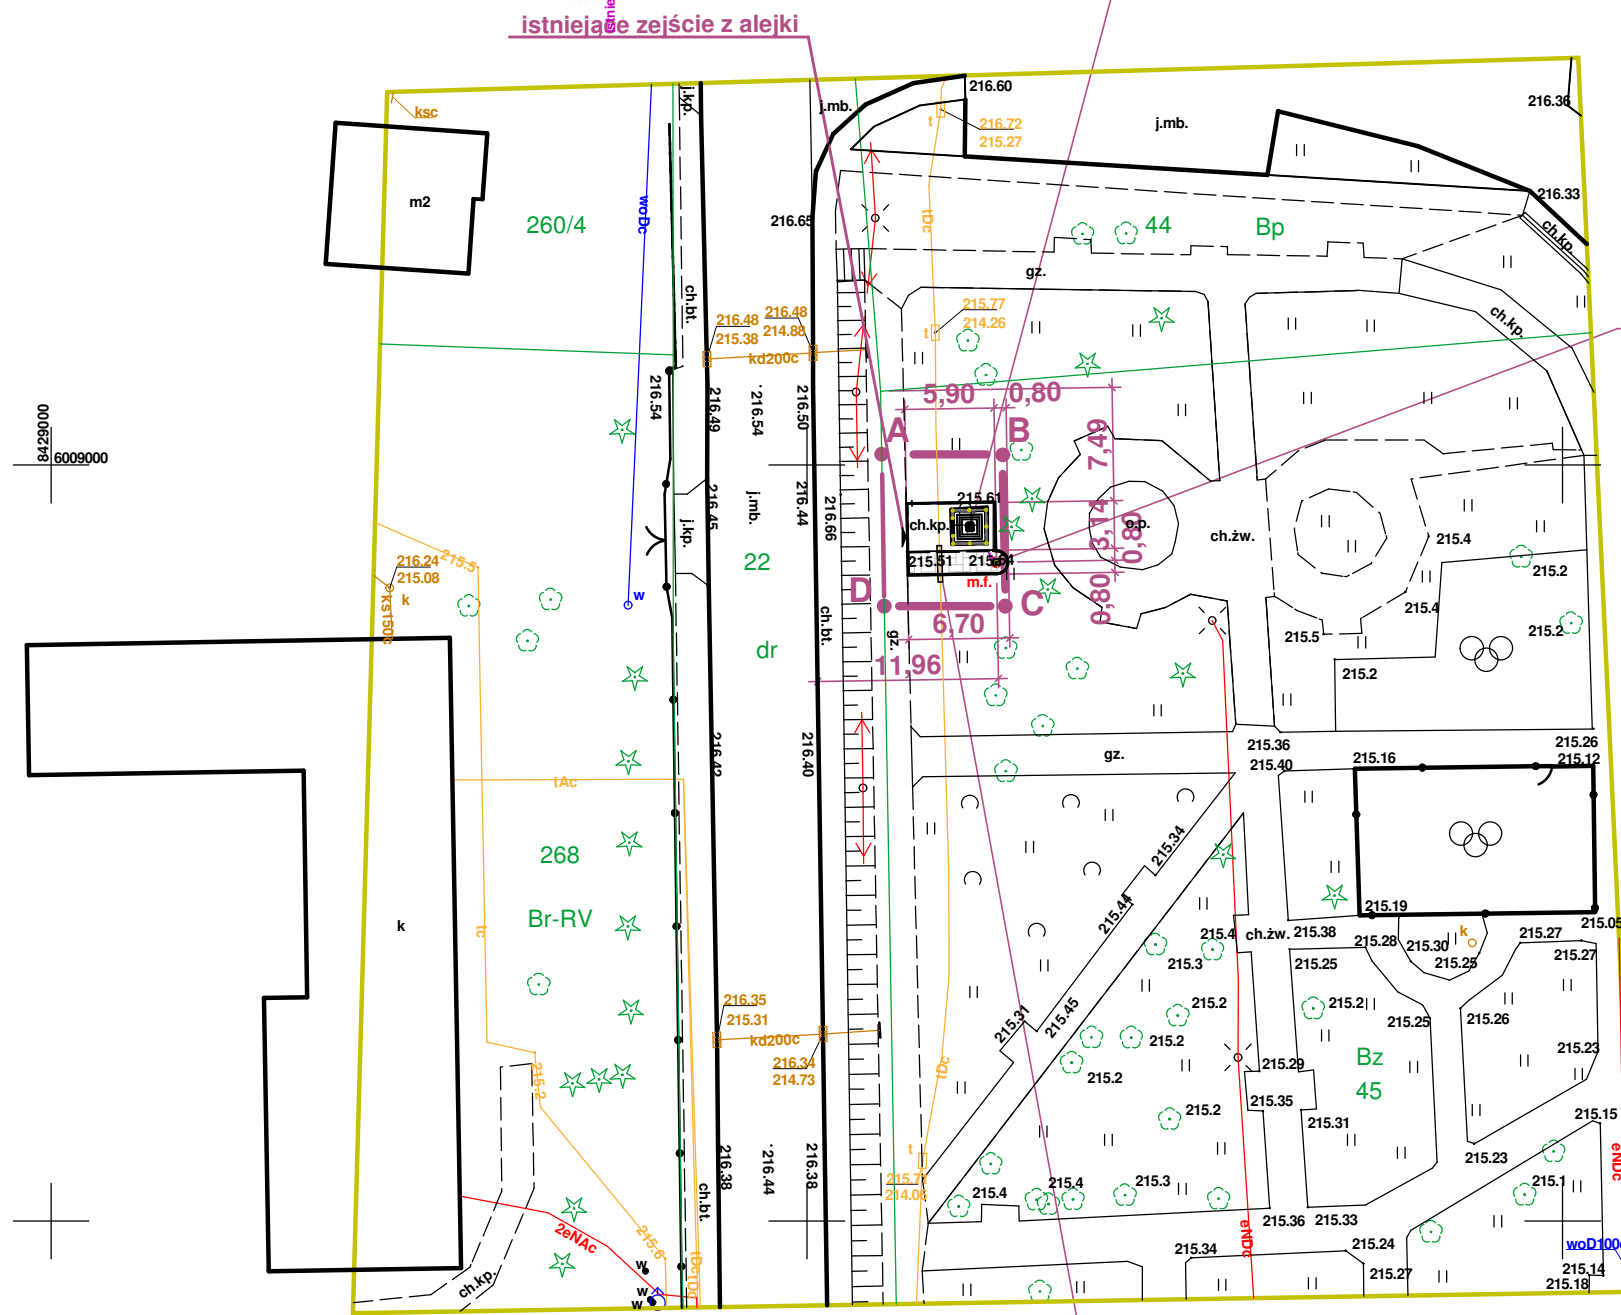

projektowany maszt flagowy

istniejący obelisk wraz z ogrodzeniem i chodnikiem z kostki granitowej

istniejące zejście z alejki

LEGENDA	
	budynki istniejące
	maszt flagowy projektowany
	sieć i instalacja wodociągowa istniejąca
	instalacja kanalizacji sanitarnej istniejąca
	instalacja kanalizacji deszczowej istniejąca
	instalacja i sieć energetyczna napow. istn.
	sieć telekomunikacyjna istniejąca
	ogrodzenie istniejące
	drogi istniejące
	chodniki istniejące
	chodniki projektowane
	tereny biologicznie czynne istniejące
	drzewa istniejące
	linie rozgraniczające działek istn.
	granice terenu inwestycji oraz jej oddziaływania

Studio Projektowe "MODUS", Suwałki, ul. Kościuszki 140,
tel./fax: 87 5679263, kom. 602 309 586
e-mail: t.zaforzynski@gmail.com, www.modus.ns24.net
Tomasz Zaforzynski
architekt

Nazwa inwestycji	budowa masztu flagowego w ramach zadania pod nazwą "Pod biało-czerwoną"	
Adres inwestycji	Jeleniewo, ul. Suwalska, nr geod. dz. 45 jedn. ewidencyjna - gm. Jeleniewo, obręb Jeleniewo	
Inwestor	Gmina Jeleniewo w Jeleniewie, ul. Słoneczna 3, 16-404 Jeleniewo	
Nazwa elementu projektu budowlanego	projekt zagospodarowania terenu	nr tomu / ilość tomów
	budowy masztu flagowego	1/4
Nazwa rysunku	projekt zagospodarowania terenu	nr rys. / AU
		skala / 1:500

ARCHITEKTURA	Projektant / nr upr. budowlanych	podpis / data
mgr inż. arch. Tomasz Janusz Zaforzynski	uprawnienia budowlane bez ograniczeń w specjalności architektonicznej nr SUW-101/88	18 lipca 2022 r.
ARCHITEKTURA	Projektant sprawdzający / nr upr. bud.	podpis / data

INST.SANITARNE	Projektant / nr upr. budowlanych	podpis / data
----------------	----------------------------------	---------------

INST.SANITARNE	Projektant sprawdzający / nr upr. bud.	podpis / data
----------------	--	---------------

INST.SANITARNE	Projektant sprawdzający / nr upr. bud.	podpis / data
----------------	--	---------------

Za zgodność z oryginałem

BILANS TERENU w granicach opracowania	powierzchnia [m ²]
- pow. opracowania w granicach ABCD	80,00
w tym:	
pow. terenu zabudowy pomnika - istniejącego	19,50
pow. terenu zabudowy masztu flagowego - proj.	10,00
pow. istniejącej ścieżki gruntowej	15,60
pow. terenów biologicznie czynnych	34,90

ława betonowa
l=3 m