

Kopia mapy zasadniczej		Skala mapy 1:1000	
Godło arkusza mapy	8.217.12.01.4 i inne	Poświadcza się zgodność niniejszej kopii z treścią materiału państwowego zasobu geodezyjnego i kartograficznego	
Jednostka ewid.	JELENIOWO	Numer sprawy	GKN.6642.1.706.2022
Obręb ewid.	0009 JELENIOWO	Nazwa materiału zasobu	Kopia mapy zasadniczej
Numer działki	45	Data wykonania kopii	2022-05-13
Ulica, nr		Sporządził(a): Małgorzata Tumialis	
Układ współrz. płaskich	2000/24	PZGiK.7476	
Układ wysokości	Amsterdam		

Załącznik Nr 3
do decyzji o warunkach zabudowy
Nr IZP. 6730.38.2022
z dnia 2022-07-12

ANALIZA FUNKCJI ORAZ CECH ZABUDOWY
I ZAGOSPODAROWANIA TERENU
SKALA 1:1000


PROJEKT

WÓJT GMINY
16-404 JELENIOWO
pow. suwalski, woj. podlaskie
tel./fax (87) 568-30-22

WÓJT

OBJAŚNIENIA
DO CZĘŚCI GRAFICZNEJ ANALIZY TERENU

---	GRANICA TERENU ANALIZOWANEGO
---	GRANICA TERENU OBJĘTA WNIOSEM O USTALENIE WARUNKÓW ZABUDOWY
---	LINIE ROZGRANICZAJĄCE TERENY O RÓŻNYCH FUNKCJACH I RÓŻNYM SPOSOBIE ZAGOSPOD. - ŚCIŚLE OKREŚLONE - ORIENTACYJNE
R	TERENY NIEZABUDOWANE - ROLNE
RM	TERENY ZABUDOWY ZAGRODOWEJ
ZP	TEREN ZIELENI PARKOWEJ
U	TEREN ZABUDOWY USŁUGOWEJ
UKs	TEREN ZABUDOWY USŁUGOWEJ
KD	TEREN PUBLICZNEJ DROGI WOJEWÓDZKIEJ

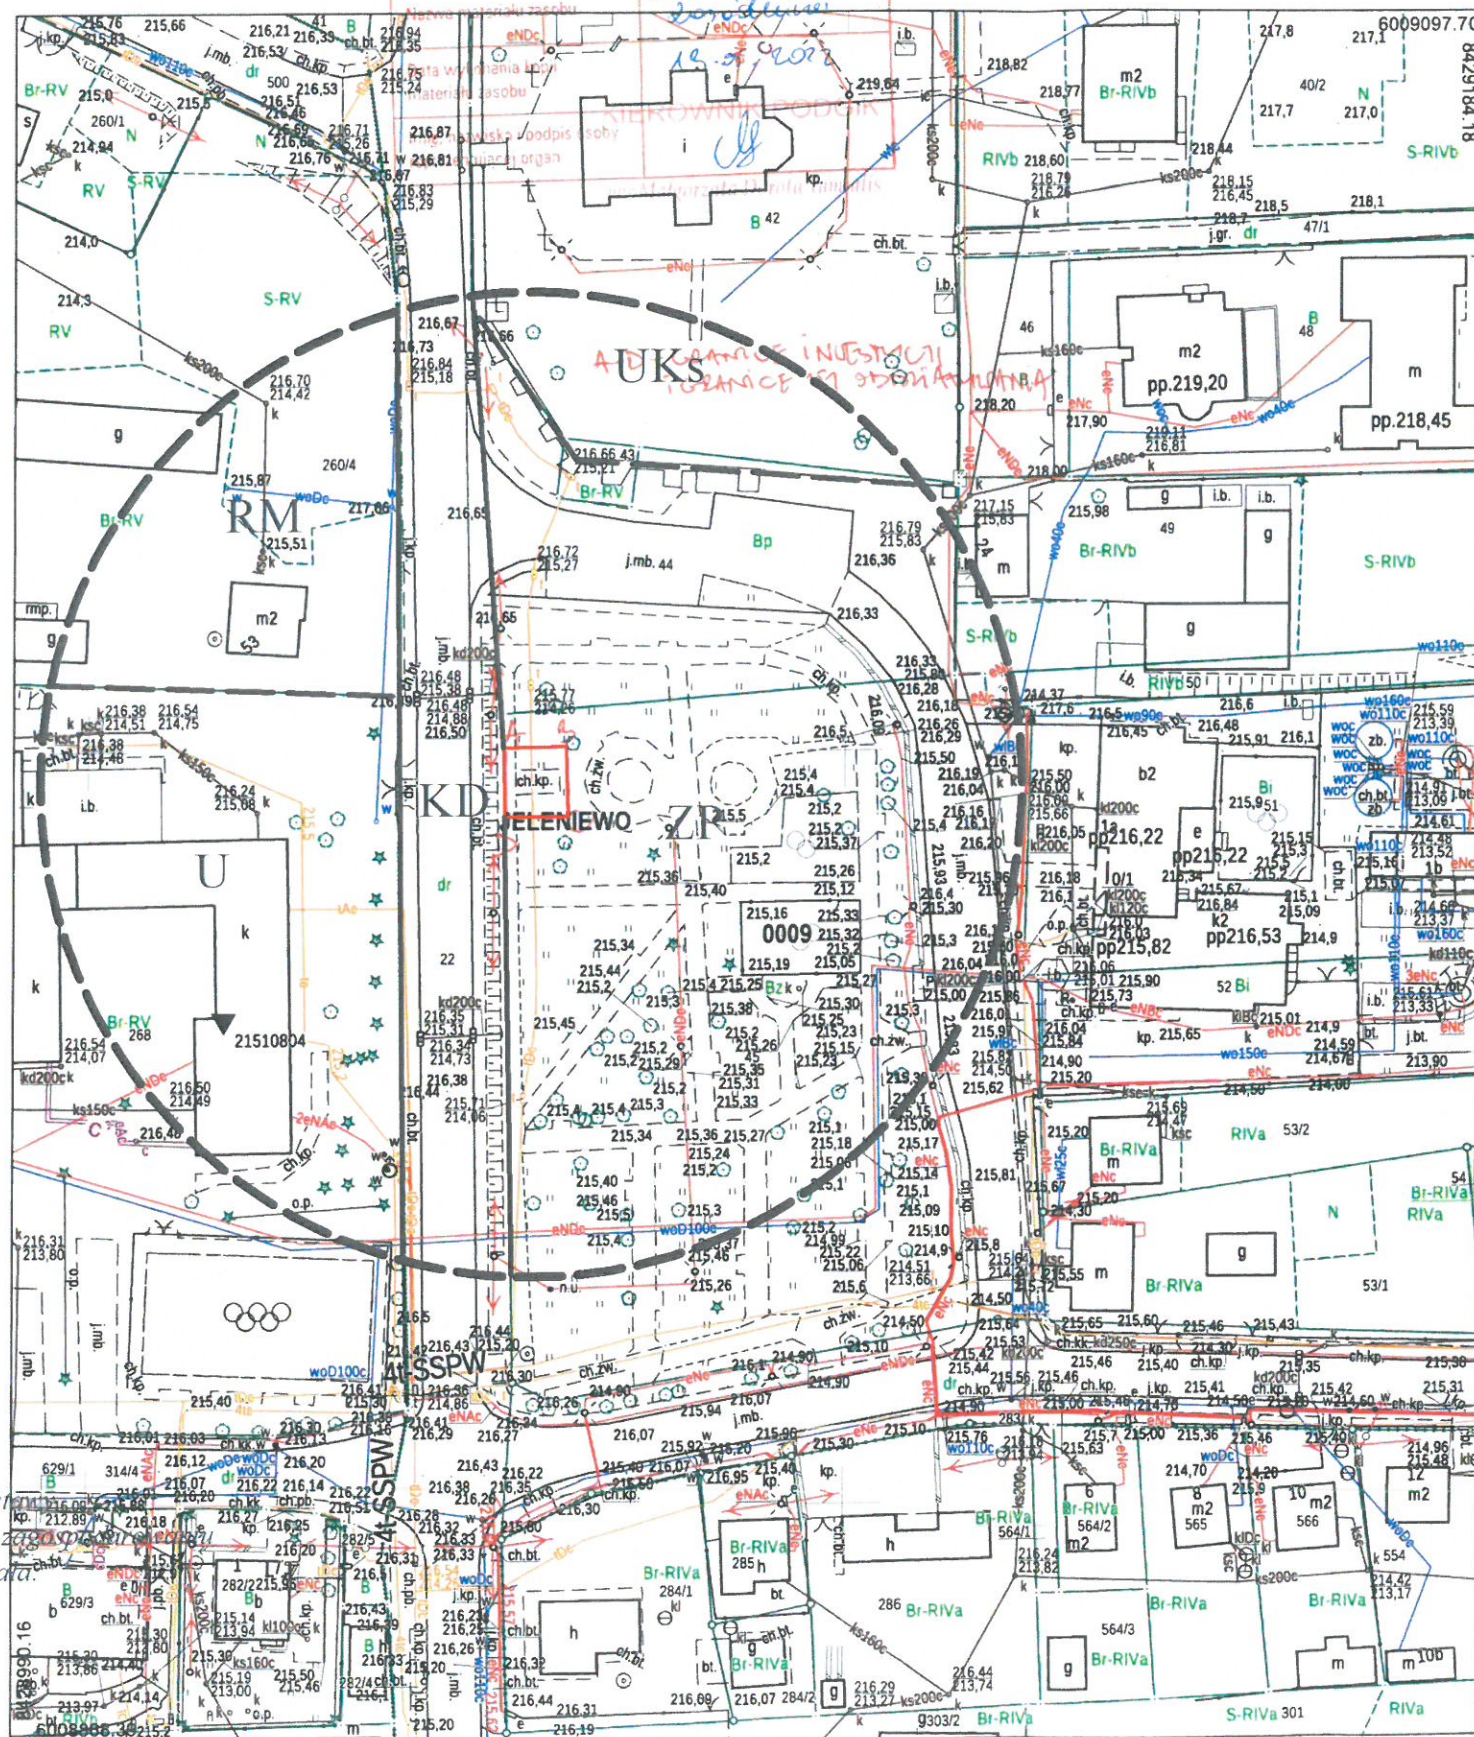

Zgodnie z art. 60 ust. 4 i art. 5 pkt 4) ustawy z dnia 27 marca 2003r. o planowaniu i zagospodarowaniu przestrzennym projekt decyzji opracowała:

mgr inż. *Anna Makarewicz*

Suwałki 2021-06-01