


STUDIUM UWARUNKOWAŃ I KIERUNKÓW ZAGOSPODAROWANIA PRZESTRZENNEGO GMINY JELENIEWO

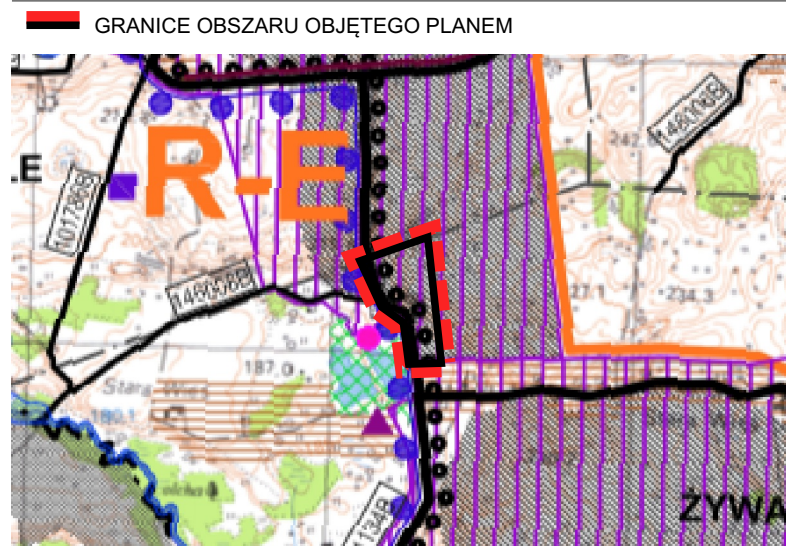

PLANOWANA STRUKTURA PRZESTRZENNA GMINY
 STREFY FUNKCJONALNO - PRZESTRZENNE

Granicę pozostałych stref funkcjonalno - przestrzennych

Strefy ekstensywnego zagospodarowania:

Strefa **R-E** - ROLNICZO - PRODUKCYJNA

1140 B Drogi powiatowe

146002E Drogi gminne

Szlaki rowerowe o znaczeniu tranzytowym (inwestycje celu publicznego o znaczeniu ponadlokalnym)

Granicę Obszaru Chronionego Krajobrazu "Pojezierze Północnej Suwalszczyzny"

Granicę obszaru Natura 2000 Jeleniewo PLH 200001 GKPn-4A Puszcza Augustowska - Puszcza Romincka Wisztyniecko - Suwalski Transgraniczny Obszar Chroniony (TOCH)

OBSZARY, KTÓRYM PRZYPISANO RÓŻNE PODSTAWOWE PRZEZNACZENIA TERENÓW

Obszary objęte ustaleniami miejscowych planów zagospodarowania przestrzennego

Obszary zwartych struktur funkcjonalno - przestrzennych

Obszary rolnicze wskazane do rozwoju rozproszonej zabudowy wielofunkcyjnej

Obszary zagospodarowania rekreacyjnego i turystycznego tworzone w drodze miejscowego planu zagospodarowania przestrzennego


Obszary rolnicze wskazane do rozwoju rozproszonej struktury osadniczej (w celu zachowania krajobrazu kulturowego)

Obszary rolnicze, na których mogą być rozmieszczone urządzenia wytwarzające energię z odnawialnych źródeł energii o mocy przekraczającej 100kW, wraz ze strefami ochronnymi, utworzone w drodze miejscowego planu zagospodarowania przestrzennego

MIEJSCOWY PLAN ZAGOSPODAROWANIA PRZESTRZENNEGO CZĘŚCI OBRĘBU GEODEZYJNEGO ŻYWA WODA, W GMINIE JELENIEWO

RYSUNEK PLANU W SKALI 1:2000

0 50 100 150 200 250 [m]

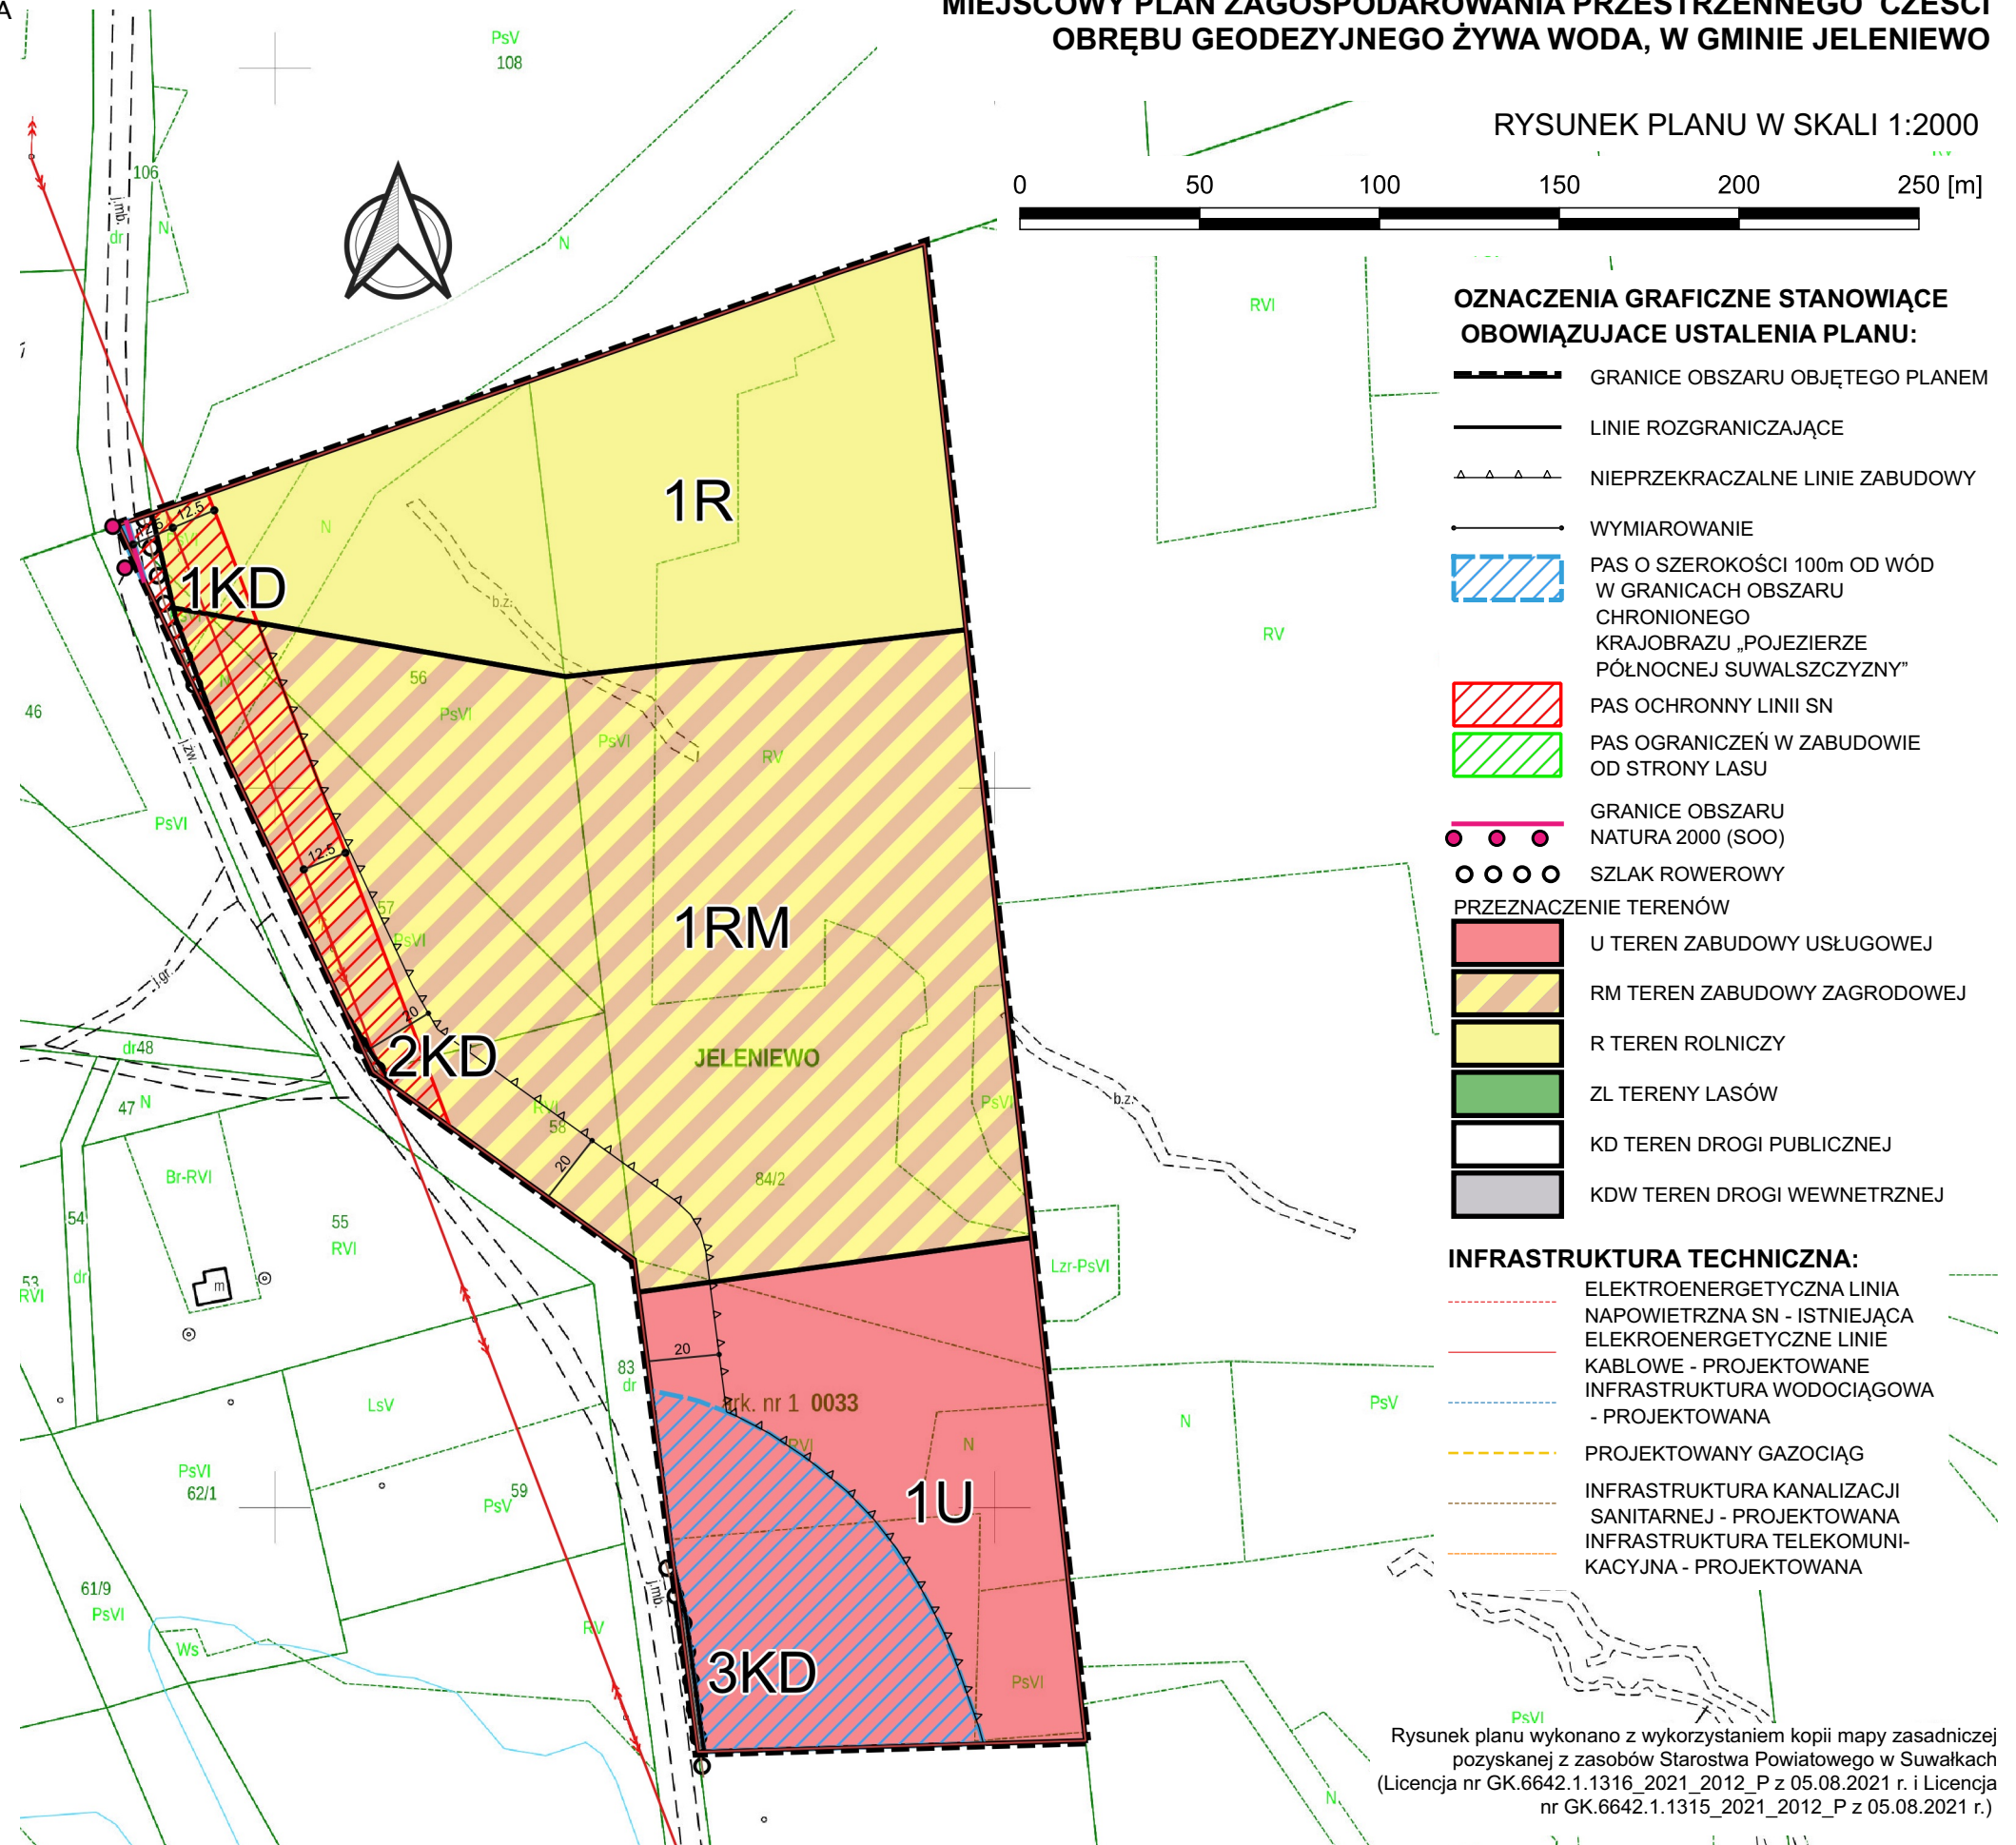

OZNACZENIA GRAFICZNE STANOWIĄCE OBOWIĄZUJĄCE USTALENIA PLANU:

GRANICE OBSZARU OBJĘTEGO PLANEM

LINIE ROZGRANICZAJĄCE

NIEPRZEKACZALNE LINIE ZABUDOWY

WYMIAROWANIE

PAS O SZEROKOŚCI 100m OD WÓD W GRANICACH OBSZARU CHRONIONEGO KRAJOBRAZU „POJEZIERZE PÓŁNOCNEJ SUWALSZCZYZNY”

PAS OCHRONNY LINII SN

PAS OGRANICZEŃ W ZABUDOWIE OD STRONY LASU

GRANICE OBSZARU NATURA 2000 (SOO)

SZLAK ROWEROWY

PRZEZNACZENIE TERENÓW

U TEREN ZABUDOWY USŁUGOWEJ

RM TEREN ZABUDOWY ZAGRODOWEJ

R TEREN ROLNICZY

ZL TERENY LASÓW

KD TEREN DROGI PUBLICZNEJ

KDW TEREN DROGI WEWNĘTRZNEJ

INFRASTRUKTURA TECHNICZNA:

ELEKTROENERGETYCZNA LINIA

NAPOWIETRZNA SN - ISTNIEJĄCA

ELEKTROENERGETYCZNE LINIE

KABLOWE - PROJEKTOWANE

INFRASTRUKTURA WODOCIĄGOWA

- PROJEKTOWANA

PROJEKTOWANY GAZOCIĄG

INFRASTRUKTURA KANALIZACJI

SANITARNEJ - PROJEKTOWANA

INFRASTRUKTURA TELEKOMUNI-

KACYJNA - PROJEKTOWANA

Rysunek planu wykonano z wykorzystaniem kopii mapy zasadniczej pozyskanej z zasobów Starostwa Powiatowego w Suwałkach (Licencja nr GK.6642.1.1316_2021_2012_P z 05.08.2021 r. i Licencja nr GK.6642.1.1315_2021_2012_P z 05.08.2021 r.)