



STUDIUM UWARUNKOWAŃ I KIERUNKÓW
 ZAGOSPODAROWANIA PRZESTRZENNEGO GMINY JELENIEWO

MIEJSCOWY PLAN ZAGOSPODAROWANIA PRZESTRZENNEGO CZĘŚCI OBRĘBU
 GEODEZYJNEGO ŻYWA WODA, W GMINIE JELENIEWO

RYSUNEK PLANU W SKALI 1:2000

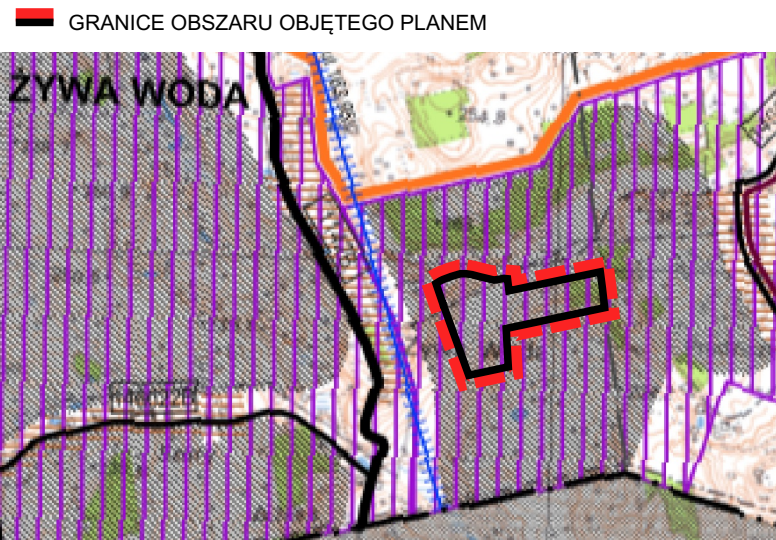

- GRANICE OBSZARU OBJĘTEGO PLANEM**
- PLANOWANA STRUKTURA PRZESTRZENNA GMINY**
 STREFY FUNKCJONALNO - PRZESTRZENNE
- Granice pozostałych stref funkcjonalno - przestrzennych
- Strefy ekstensywnego zagospodarowania:
- Strefa **R-E** - ROLNICZO - PRODUKCYJNA
- 1140 B Drogi powiatowe
 - 14600GB Drogi gminne
 - Szlaki rowerowe o znaczeniu tranzytowym (inwestycje celu publicznego o znaczeniu ponadlokalnym)
 - Granice Obszaru Chronionego Krajobrazu "Pojezierze Północnej Suwalszczyzny"
 - Granice obszaru Natura 2000 Jeleniewo PLH 200001 GKPN-4A Puszcza Augustowska - Puszcza Romincka Wisztyniecko - Suwalski Transgraniczny Obszar Chroniony (TOCH)
- OBSZARY, KTÓRYM PRZYPISANO RÓŻNE PODSTAWOWE PRZEZNACZENIA TERENÓW**
- Obszary objęte ustaleniami miejscowych planów zagospodarowania przestrzennego
 - Obszary zwartych struktur funkcjonalno - przestrzennych
 - Obszary rolnicze wskazane do rozwoju rozproszonej zabudowy wielofunkcyjnej
 - Obszary zagospodarowania rekreacyjnego i turystycznego tworzone w drodze miejscowego planu zagospodarowania przestrzennego
 - Obszary rolnicze wskazane do rozwoju rozproszonej struktury osadniczej (w celu zachowania krajobrazu kulturowego)
 - Obszary rolnicze, na których mogą być rozmieszczone urządzenia wytwarzające energię z odnawialnych źródeł energii o mocy przekraczającej 100kW, wraz ze strefami ochronnymi, utworzone w drodze miejscowego planu zagospodarowania przestrzennego

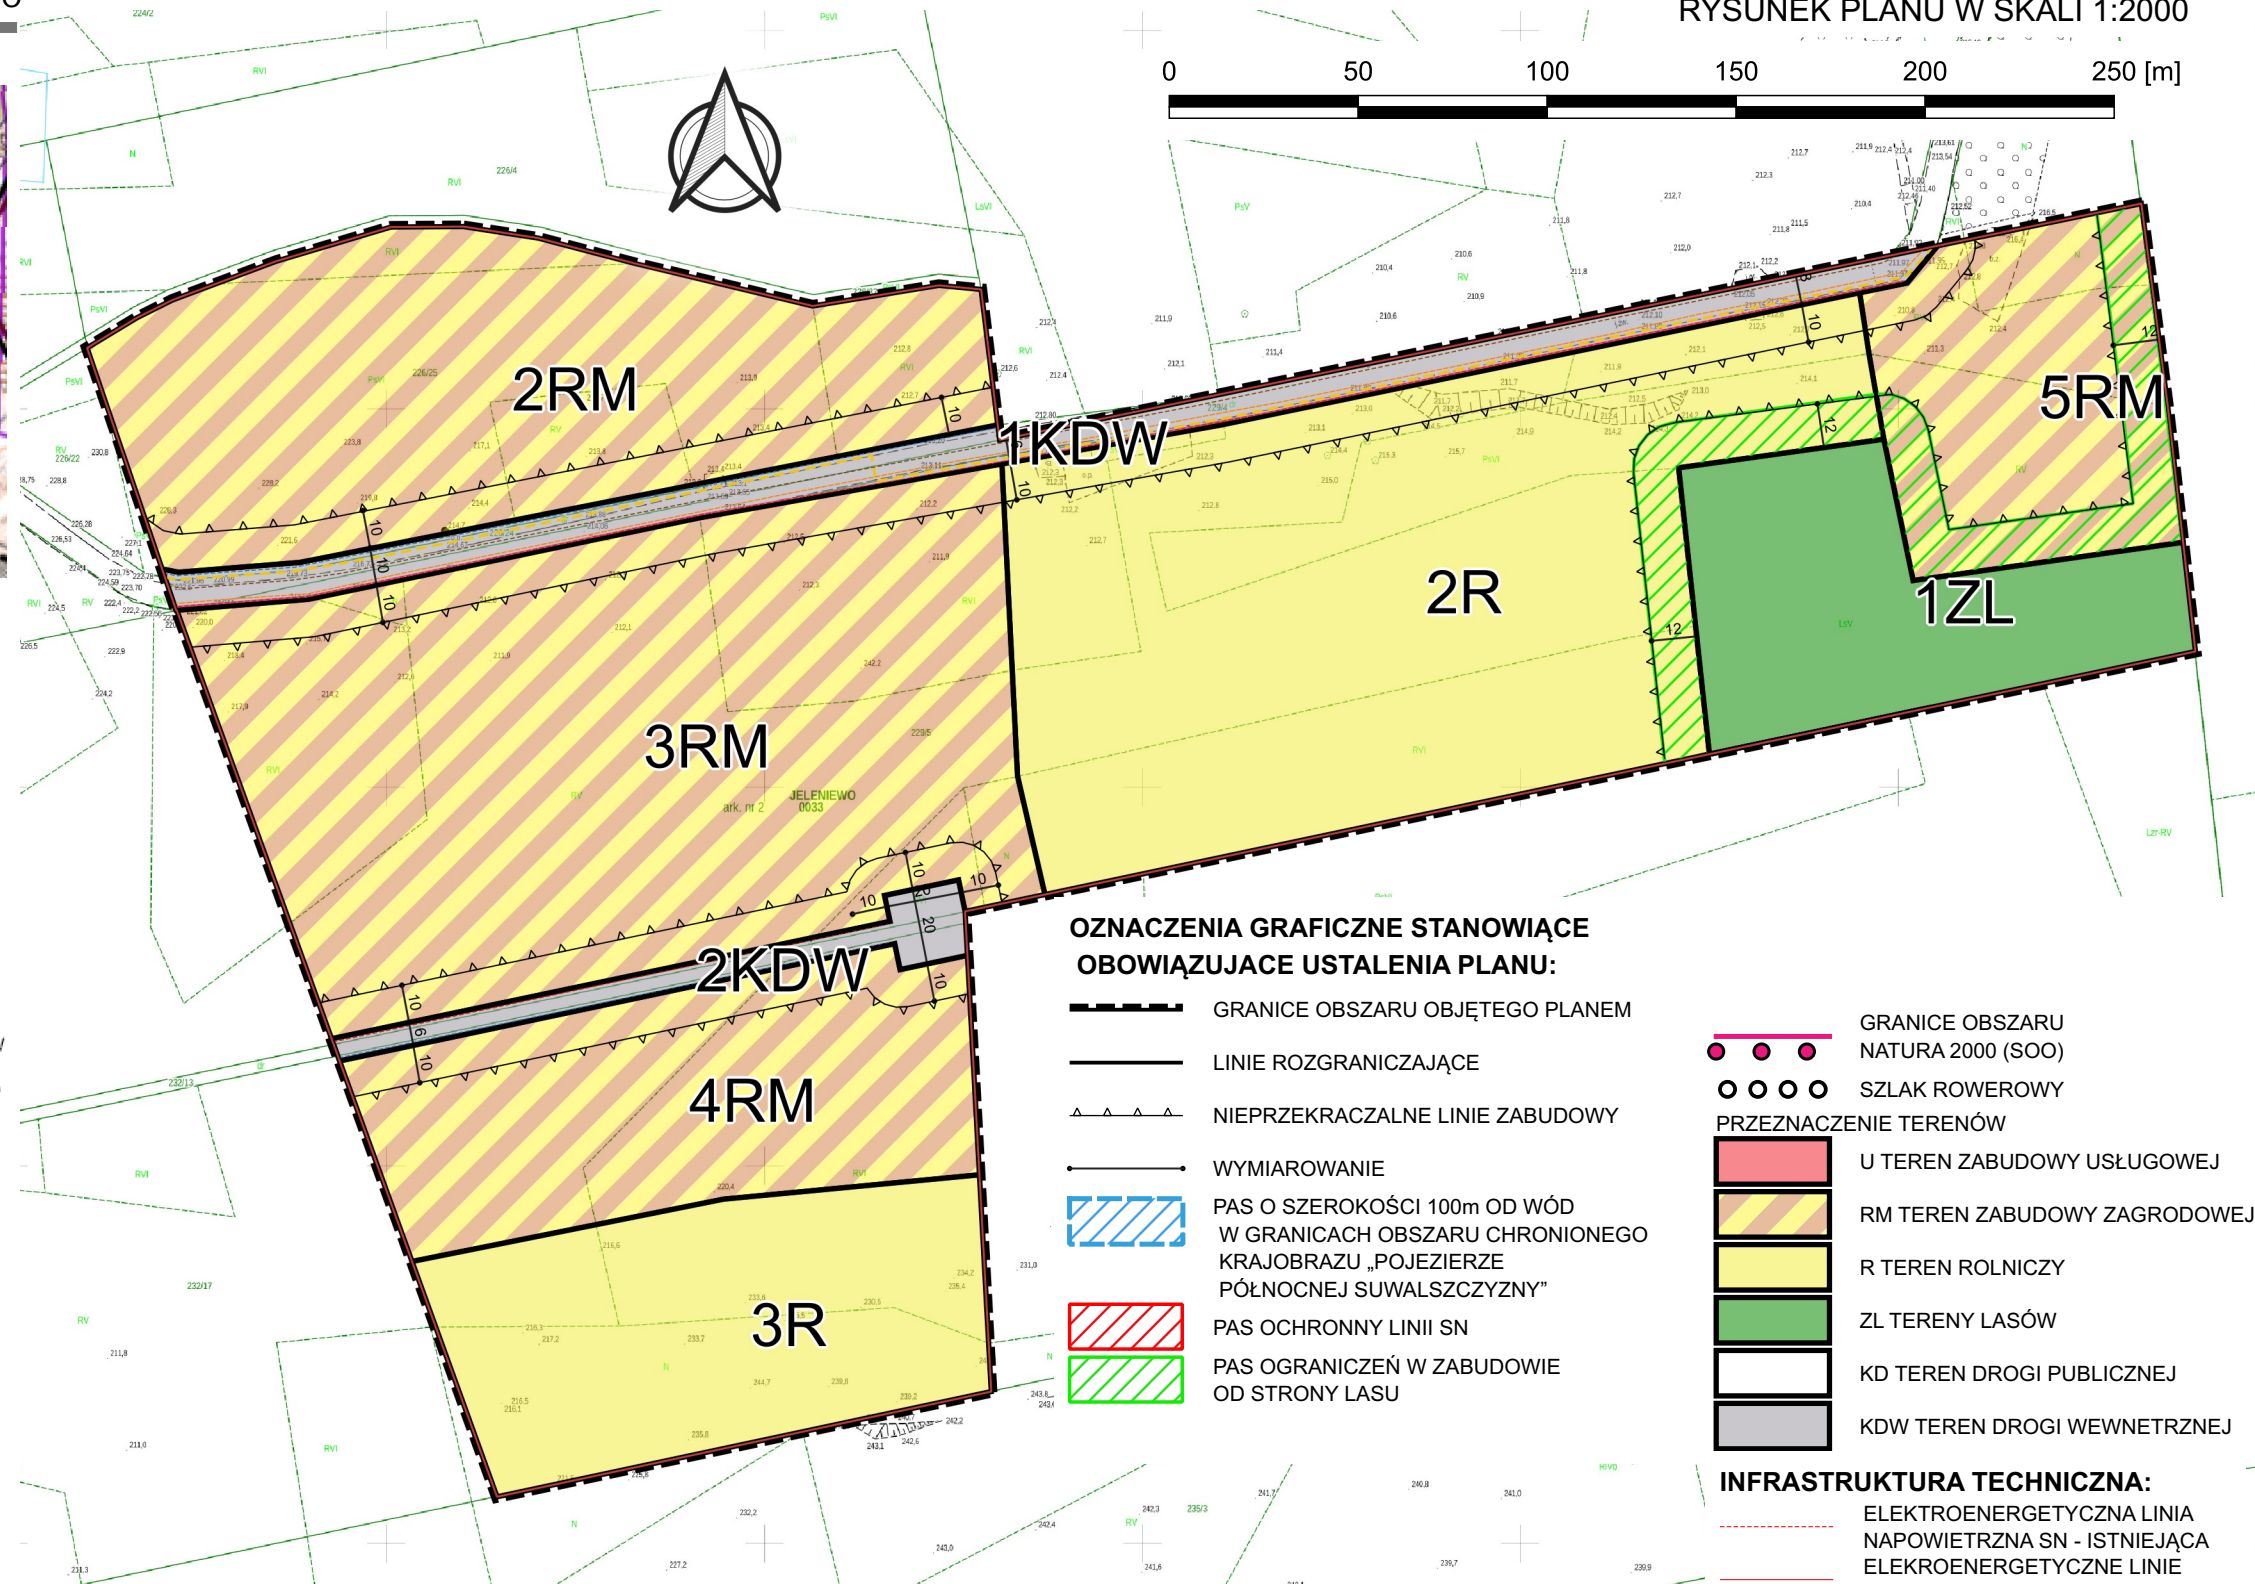

- OZNACZENIA GRAFICZNE STANOWIĄCE OBOWIĄZUJĄCE USTALENIA PLANU:**
- GRANICE OBSZARU OBJĘTEGO PLANEM
 - LINIE ROZGRANICZAJĄCE
 - NIEPRZEKACZALNE LINIE ZABUDOWY
 - WYMIAROWANIE
 - PAS O SZEROKOŚCI 100m OD WÓD W GRANICACH OBSZARU CHRONIONEGO KRAJOBRAZU „POJEZIERZE PÓŁNOCNEJ SUWALSZCZYZNY”
 - PAS OCHRONNY LINII SN
 - PAS OGRANICZEŃ W ZABUDOWIE OD STRONY LASU
 - GRANICE OBSZARU NATURA 2000 (SOO)
 - SZLAK ROWEROWY
 - PRZEZNACZENIE TERENÓW
 - U TEREN ZABUDOWY USŁUGOWEJ
 - RM TEREN ZABUDOWY ZAGRODOWEJ
 - R TEREN ROLNICZY
 - ZL TERENY LASÓW
 - KD TEREN DROGI PUBLICZNEJ
 - KDW TEREN DROGI WEWNĘTRZNEJ
 - INFRASTRUKTURA TECHNICZNA:**
 - ELEKTROENERGETYCZNA LINIA NAPOWIETRZNA SN - ISTNIEJĄCA
 - ELEKTROENERGETYCZNE LINIE KABLOWE - PROJEKTOWANE
 - INFRASTRUKTURA WODOCIĄGOWA - PROJEKTOWANA
 - PROJEKTOWANY GAZOCIĄG
 - INFRASTRUKTURA KANALIZACJI SANITARNEJ - PROJEKTOWANA
 - INFRASTRUKTURA TELEKOMUNIKACYJNA - PROJEKTOWANA

Rysunek planu wykonano z wykorzystaniem kopii mapy zasadniczej pozyskanej z zasobów Starostwa Powiatowego w Suwałkach (Licencja nr GK.6642.1.1316_2021_2012_P z 05.08.2021 r. i Licencja nr GK.6642.1.1315_2021_2012_P z 05.08.2021 r.)