



widok boczny (strona południowa)

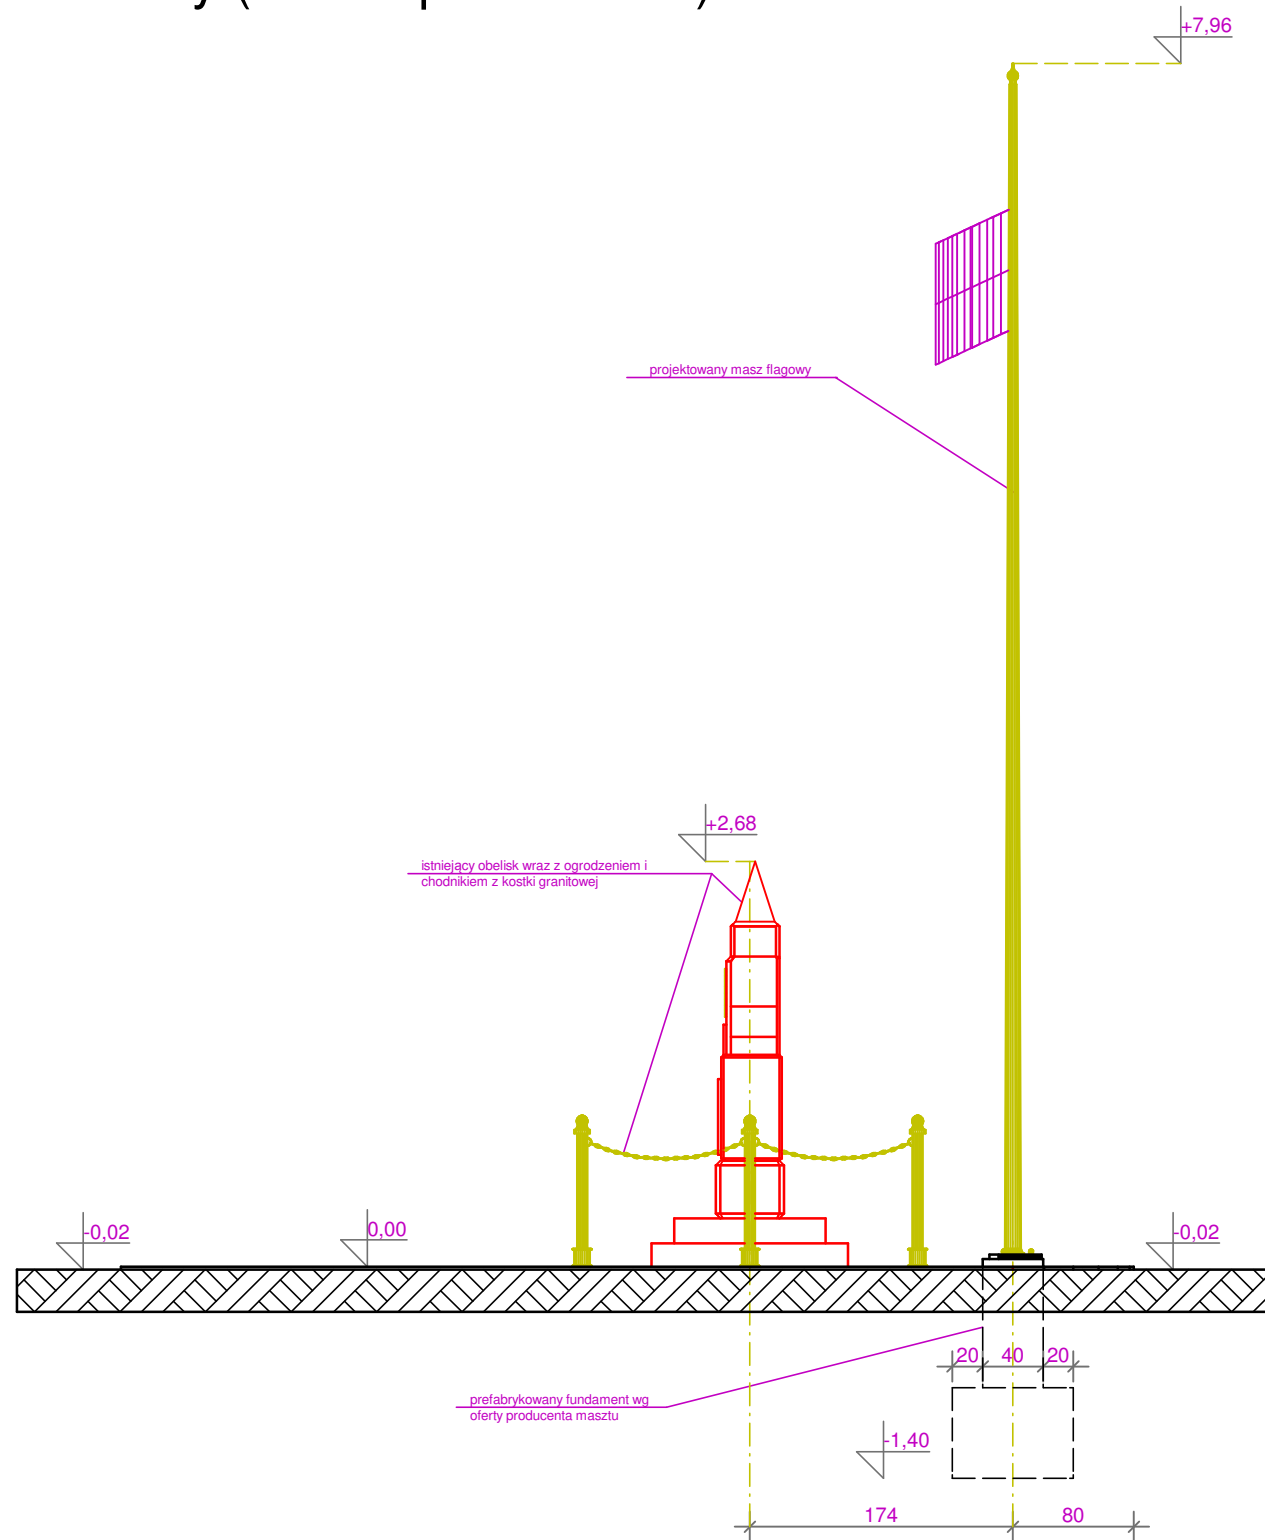

widok od frontu (strona zachodnia)

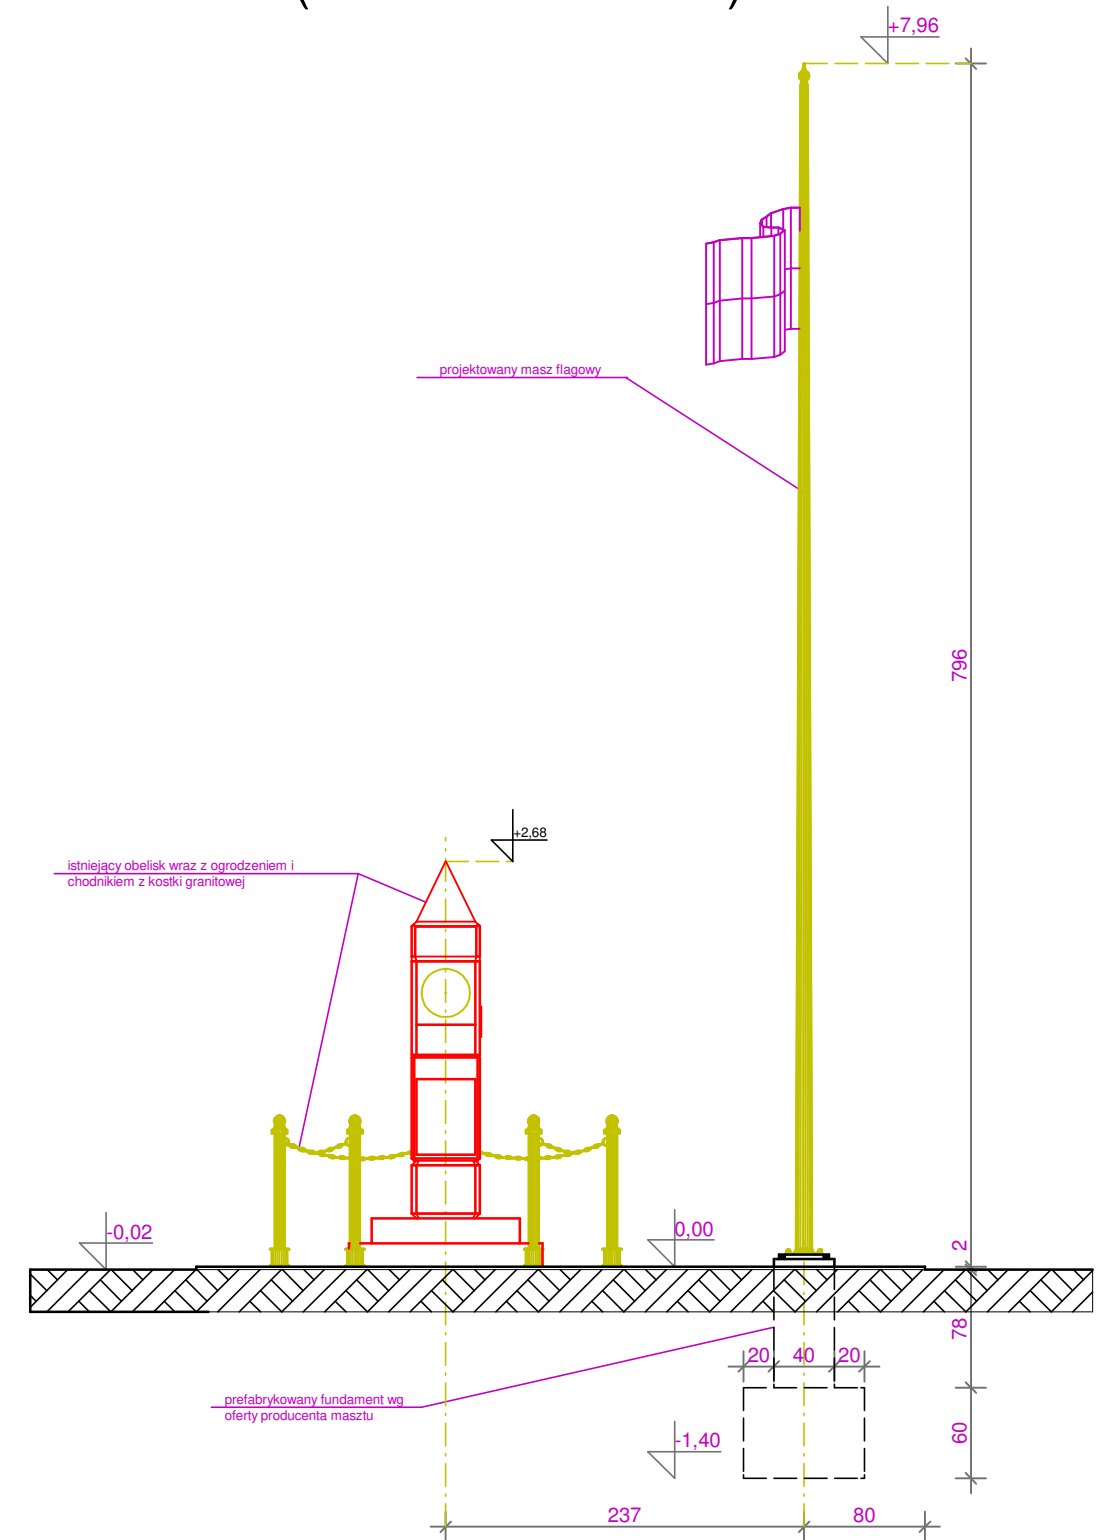

Studio Projektowe "MODUS", Suwałki, ul.Kościuszki 140, tel./fax 87 5679263, kom. 602 309 586 e-mail: t.zaforyski@gmail.com, www.modus.ns24.net Tomasz Zaforyski architekt			
Nazwa inwestycji	budowa masztu flagowego w ramach zadania pod nazwą "Pod biało-czerwoną"		
Adres inwestycji	Jeleniewo, ul.Suwalska, nr geod.dz. 45 jedn. ewidencyjna - gm.Jeleniewo, obręb Jeleniewo		
Inwestor	Gmina Jeleniewo w Jeleniewie, ul. Słoneczna 3, 16-404 Jeleniewo		
Nazwa elementu projektu budowlanego	projekt architektoniczna-budowlany	nr tomu / ilość tomów	1 / 1
Nazwa rysunku	widok od frontu (strona zachodnia)	nr rys.	A/2
	i widok boczny (strona południowa)	skala	1:50
Projektant / nr upr. budowlanych		podpis / data	
mgr inż. arch. Tomasz Janusz Zaforyski uprawnienia budowlane bez ograniczeń w specjalności architektonicznej nr SUW-101/88		18 lipca 2022	