


Kopia mapy zasadniczej		Skala mapy 1:1000	
Godło arkusza mapy	8.217.12.01.4 i inne	Poświadcza się zgodność niniejszej kopii z treścią materiału państwowego zasobu geodezyjnego i kartograficznego	
Jednostka ewid.	JELENIĘWO	Numer sprawy	GKN.6642.1.706.2022
Obręb ewid.	0009 JELENIĘWO	Nazwa materiału zasobu	Kopia mapy zasadniczej
Numer działki	45	Data wykonania kopii	2022-05-13
Ulica, nr		Sporządził(a)	Małgorzata Tumalis
Układ współrz. płaskich	2000/24		
Układ wysokości	Amsterdam		

Załącznik Nr 1
do decyzji o warunkach zabudowy
Nr IZP.6730.38.2022
z dnia 2022-07-12

PROJEKT

SKALA 1:1000

WÓJT GMINY
16-404 JELENIĘWO
pow. suwalski, woj. podlaskie
tel./fax (87) 568-30-22

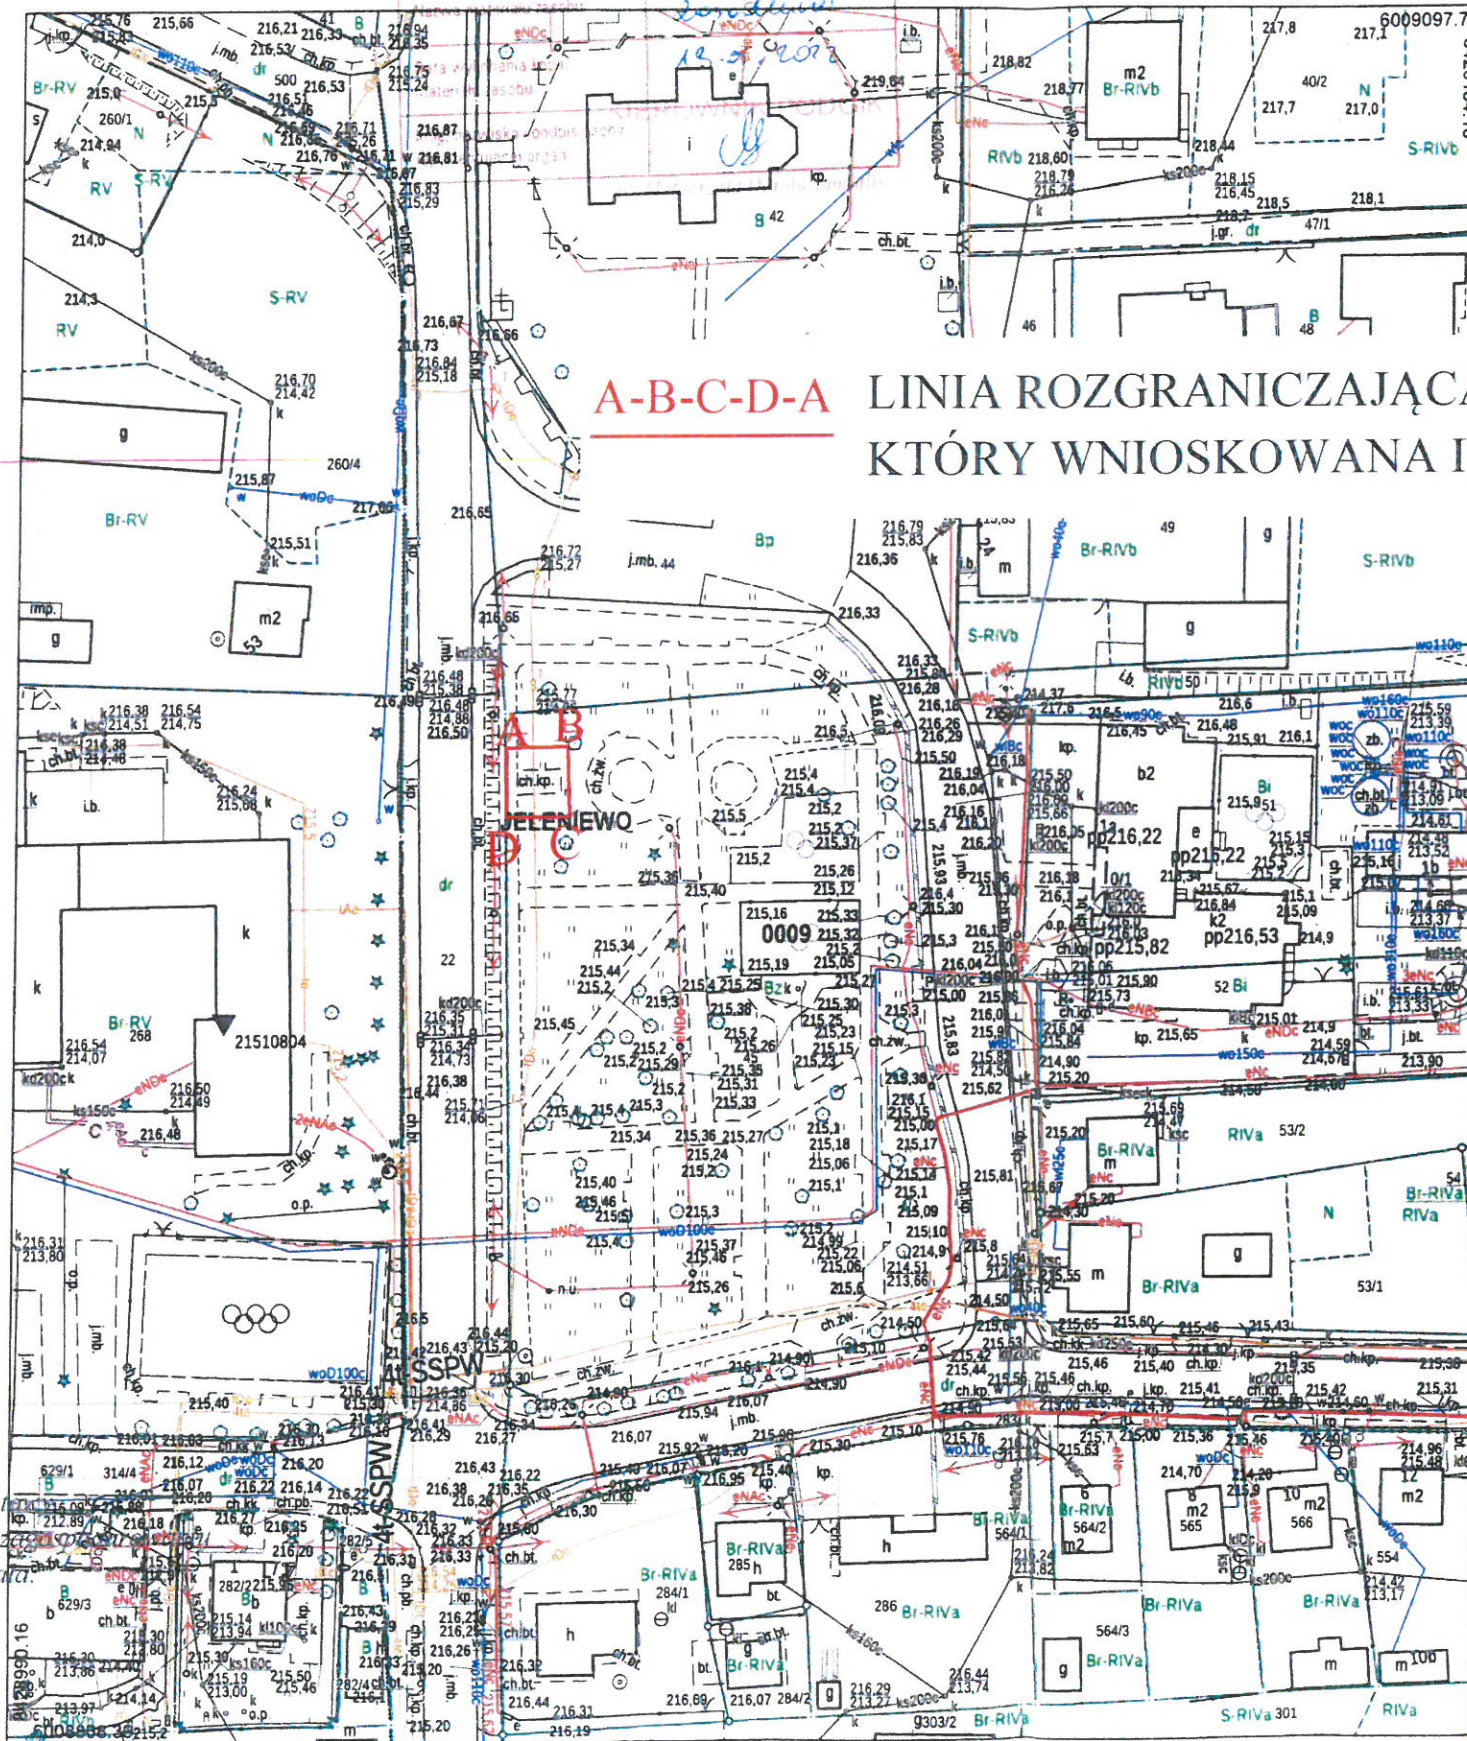

A-B-C-D-A LINIA ROZGRANICZAJĄCA TEREN INWESTYCJI ORAZ TEREN, NA KTÓRY WNIOSKOWANA INWESTYCJA BĘDZIE ODDZIAŁYWAĆ

WÓJT
Kazimierz Urynowicz

Zgodnie z art. 60 ust. 4 i art. 5 pkt 4) ustawy z dnia 27 marca 2003r. o planowaniu i zagospodarowaniu przestrzennym projekt decyzji opracowała:

mgr inż. Anna Makarewicz

Suwałki 2021-06-01